


# LOCALE COMMERCIALE ISOLA F11 CENTRO DIREZIONALE - NAPOLI PIANO INTERRATO

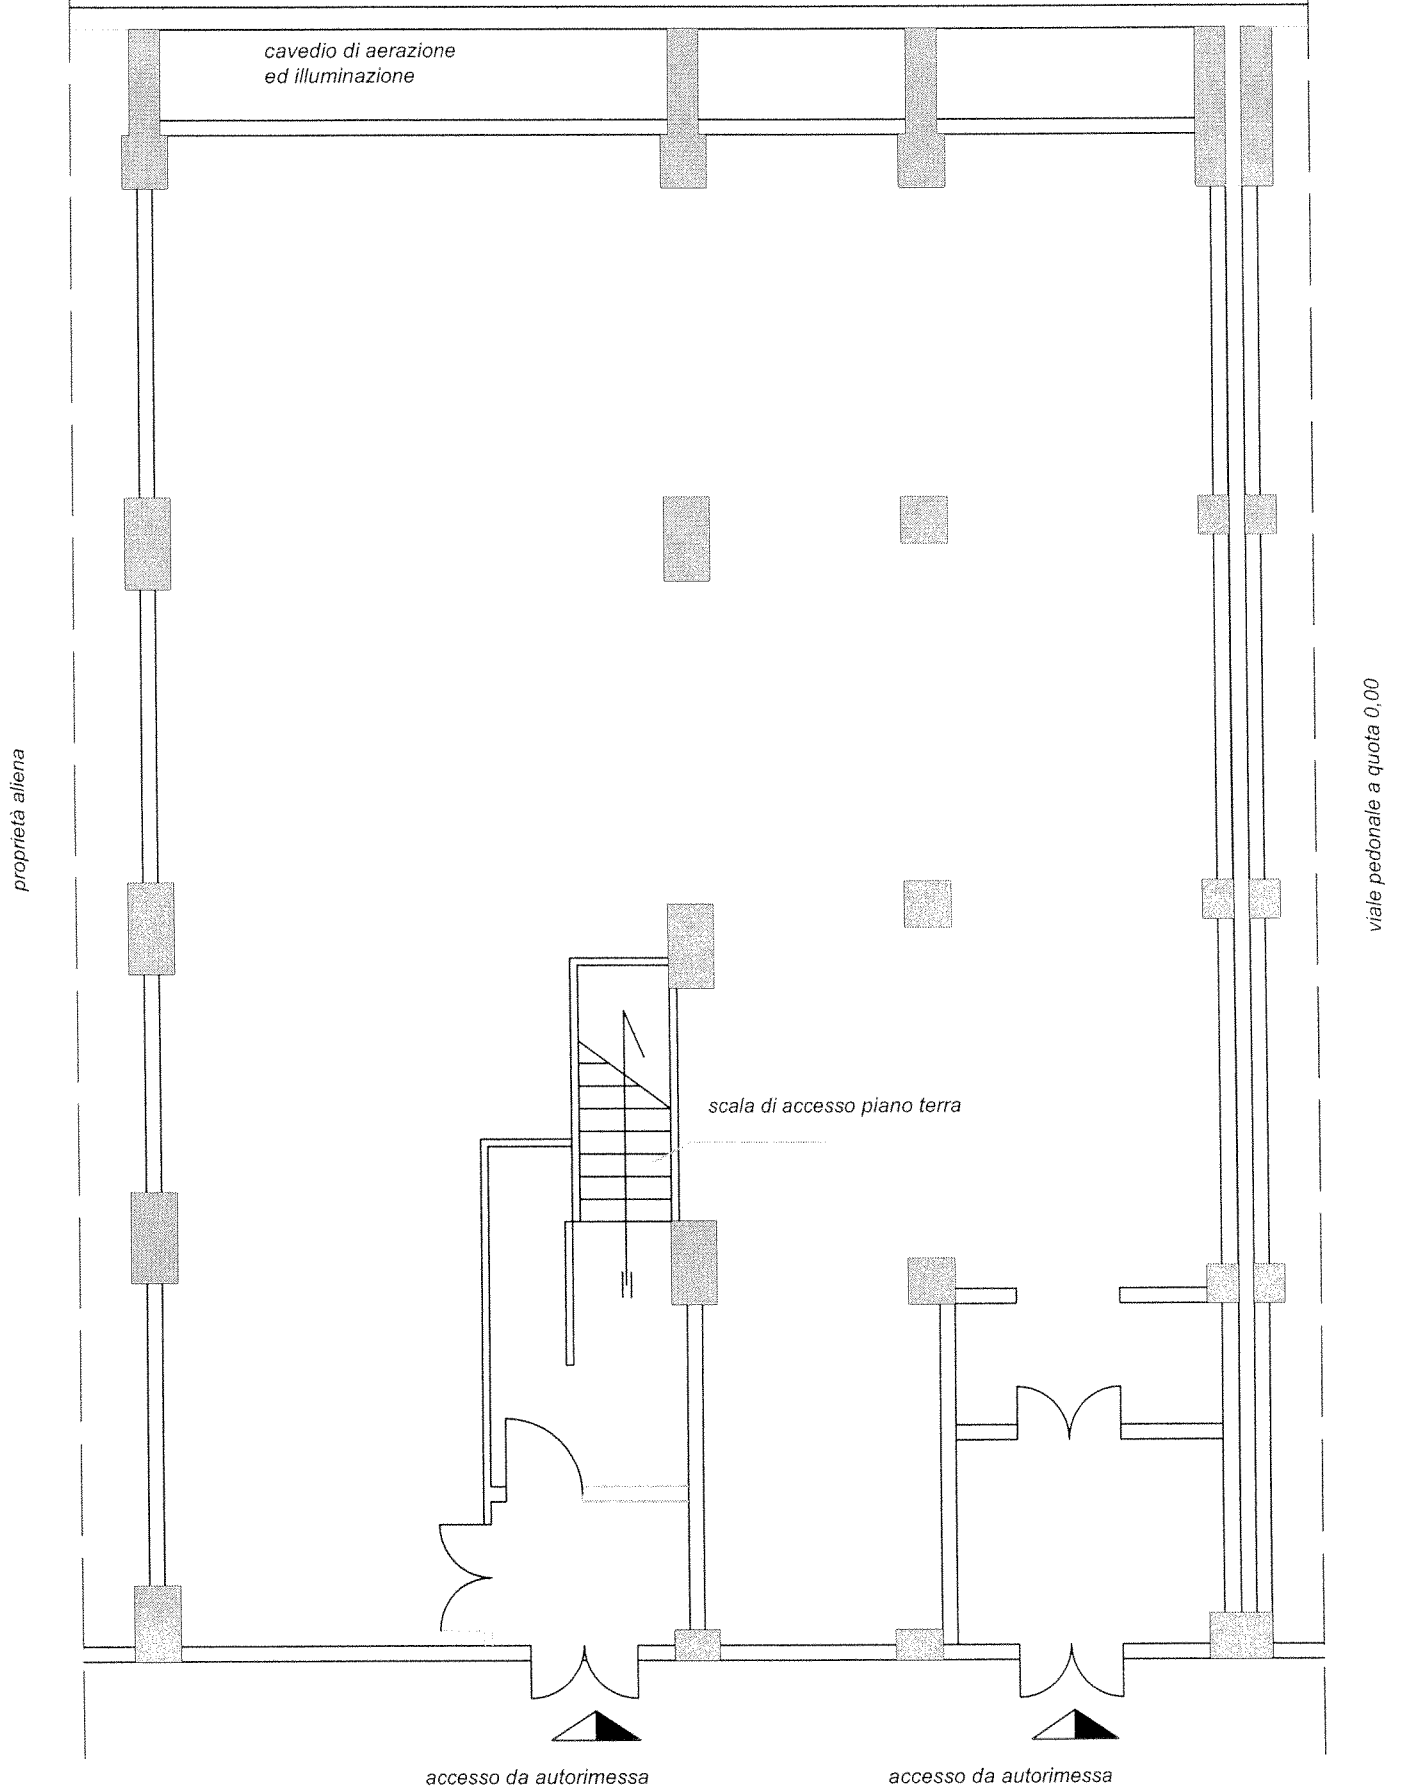

accesso da autorimessa

accesso da autorimessa

scala 1:100